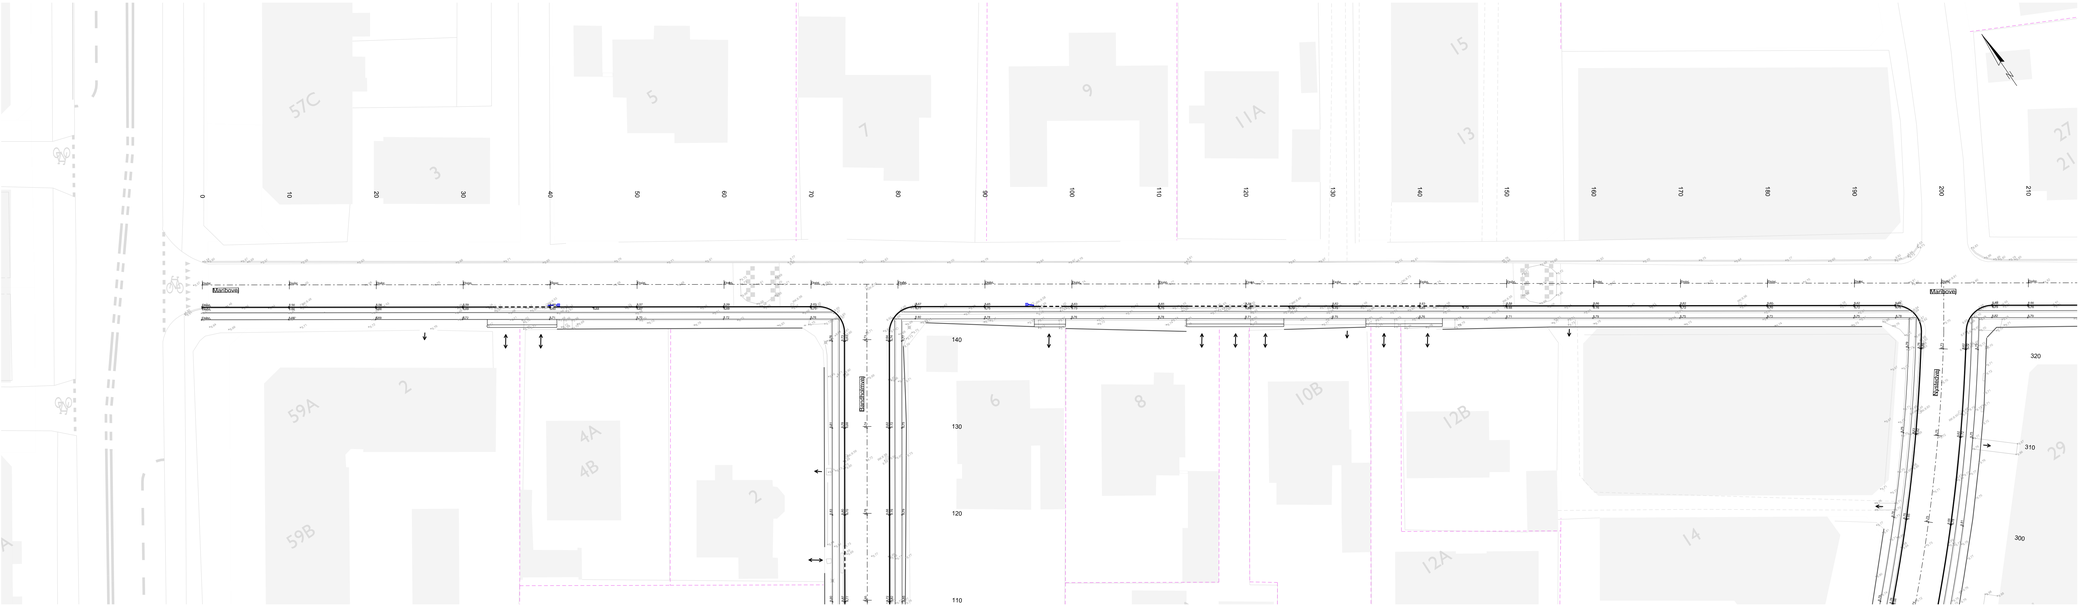

Signaturforklaring

	Stationeringslinje
	Kantsten
	Sænket kantsten
	Fortovsfliser
	Sti bagkant
	Nedløbsbrønd med stikledning
x.xx	Kote
	Indkørsel
	Indgang

NOTE:
Eksisterende forhold er nedtonet
Ubenævnte mål er 1 meter

KOORDINATSYSTEM: System34/DNN

Højdesystem:

G/F SØNDRE HANSSTED

GENOPRETNING AF VEJE

Maribovej
Geometri- og afvandingsplan
Tegning 1 af 2

1:250

Proj.	Tegnet	Kontrol.	Godk.	Dato	Rev.
SBP	SBP	SPS	TVI	02.04.2020	

SPVI
SPANGGAARD VIRENFELDT

Tegn. nr.
1014640-017