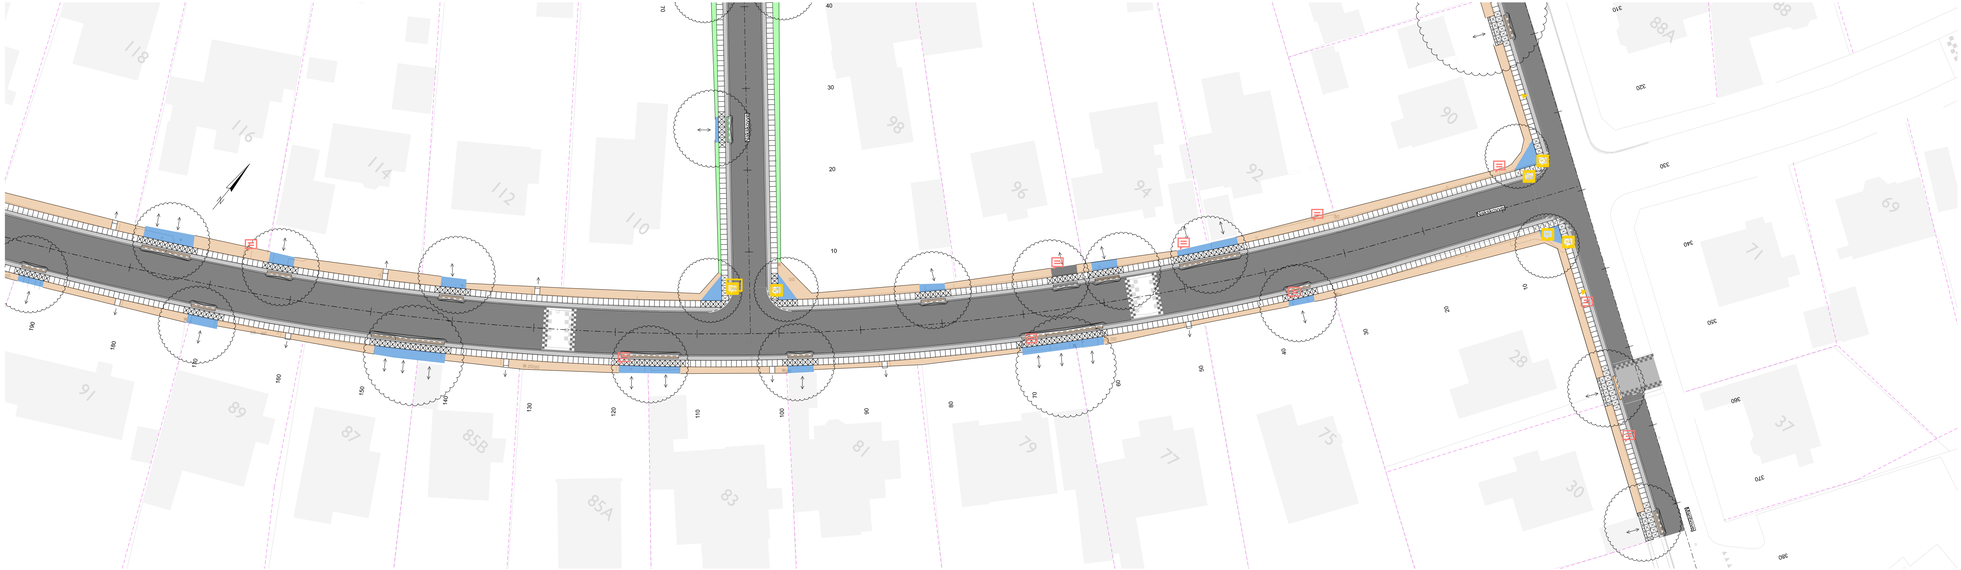

Signaturforklaring

- Fortovsfliser
- Kørebanefliser
- Brosten sat i beton
- Asfaltbort
- Lergrus
- Græs
- Forstærket asfalt
- Slidlag og genopretning
- T 63 på kantsten
- Cirkelbump
- Indkørsel
- Indgang
- Revisionssky

NOTE:
Eksisterende forhold er nedtonet
Kørevnie mål er i meter

Rev.	Rettelse	Dato	Tegnet	Kontrol	Godk.
C	Tilføjelse af ekstra kørebanefliser til ind-og udkørsel	08.11.2021	CSN	TVI	SBØ
B	Emails fra Steffen Bøgevig 13-14. november	14.12.2020	SPS	SBØ	SBØ
A	Rettelser jf. besigtigelse	27.10.2020	SBP	SPS	TVI

KOORDINATSYSTEM: System34/DNN

G/F SØNDRE HANSSTED

GENOPRETNING AF VEJE

Nakskovvej
Belægnings- og afmærkningsplan
Tegning 3 af 3

1:250

Proj.	Tegnet	Kontrol.	Godk.	Dato
SBP	SBP	SPS	TVI	08.11.2021

SPVI
STRANDGARDS VIRENFELDT

Tegn. nr. 1014932-031

Rev. C